

بِسْمِ اللّٰهِ الرَّحْمٰنِ الرَّحِيْمِ

بِسْمِ اللّٰهِ الرَّحْمٰنِ الرَّحِيْمِ

الْخَيْرُ الْأَكْبَرُ



نبذة عن الشركة :

- تمتلك شركة إتقان خبرة طويلة في مجال الانشاءات والتشطيبات المعمارية تمتد إلى أكثر من 15 سنة في هذا المجال داخل جمهورية مصر العربية .
- تعتبر شركة إتقان واحدة من أكبر الشركات التي تعمل في مجال التطوير العقاري والانشاءات على مستوى جمهورية مصر العربية مع سجل حافل بالإنجازات والمشروعات الناجحة والمتميزة في مناطق مختلفة بمصر، إلى جانب أنها تحرص دائمًا على تقديم المزيد من الحلول الهندسية المتقدمة و الذكية للعملاء.
- شركة إتقان حاصلة على أعلى شهادات الجودة والسلامة المهنية و رضاء العملاء العالمية iso 9001 – iso 10002 – 45001 كما تمتلك الشركة فريق عمل متكامل مكون من أمهر وأكفاء الفنيين والمهندسين والاستشاريين ذوي الخبرة الواسعة والاحترافية العالمية بأعلى وأحدث معاير الجودة والسلامة الانشائية.
- تعمل شركة اتقان على توفير مجموعة واسعة ومتعددة من الخطط الهندسية للمشروعات والمنشآت المختلفة و ذلك بتوفير رؤية و تصميمات هندسية متقدمة و ذكية متوافقة مع أحدث المعايير الدولية .





رؤيتنا :

- تحرص شركة اتقان للتطوير العقاري على توفير أفضل تجربة ممكنة للعملاء و المستثمرين .

أهدافنا :

- كسب ثقة العملاء، وذلك من خلال توفير وحدات بأفضل جودة بها كافة الخدمات التي تلبي كل رغباتهم ومتطلباتهم وبأفضل التكاليف الممكنة.





لماذا يجب عليك اختيارنا؟

يوجد مجموعة من المقومات والعوامل التي تتسم بها شركة اتقان للتطوير العقاري :

- الجودة العالية: حيث يحرص فريق عمل الشركة على تنفيذ الأعمال المطلوبة بمستوى عالي من الجودة والاحترافية والإتقان في العمل طبقاً لأعلى معايير الجودة العالمية.
- تحقيق الريادة في السوق المصري: تهدف شركتنا إلى تحقيق الريادة في السوق المحلي وذلك عن طريق تقديم العديد من الأفكار والحلول المبتكرة والمميزة والذكية في تنفيذ المشروعات .
- موارد وأدوات ومعدات التشغيل: تتميز شركتنا بأنها تحرص على استخدام أحدث وأجود أنواع الموارد والأدوات والمعدات الحديثة وذلك لإمكانية الحصول على أفضل النتائج الممكنة.
- السرعة: من أكثر ما يميز شركتنا هو أنها تحرص على تنفيذ الأعمال المطلوبة بشكل سريع وفي الموعد المتفق عليه بدون تأخير و بإتقان كامل بتنفيذ المشروعات .
- ابتكار حلول علمية: تحرص شركتنا على ابتكار الكثير من الحلول المناسبة للعملاء .
- الأسعار: شركة اتقان للتطوير العقاري تقدم أسعار تنافسية مع جودة عالية في تنفيذ المشروعات.




الاختيارك الأفضل

الاختيارك الأفضل



أنت الآن بصدّ تجربة الحياة في كومبوند مغلق
لتتمتع بالخصوصية والحرية والراحة والعملية في
كل خطوة تقوم بها. مجتمع آمن وحيوي ونشط
لأطفالك لينمووا في بيئة صحية ويتمتعوا بأعلى
مستوى من التعليم بمدارس دولية تقع على
بعد خطوات من المنزل.

بالإضافة إلى أماكن ترفيهية تضمّن لهم قضاء
أوقات سعيدة وتكوين أفضل الذكريات. نحن
نعرف ما تريده ونفهم بأحلامك وتطوراتك،

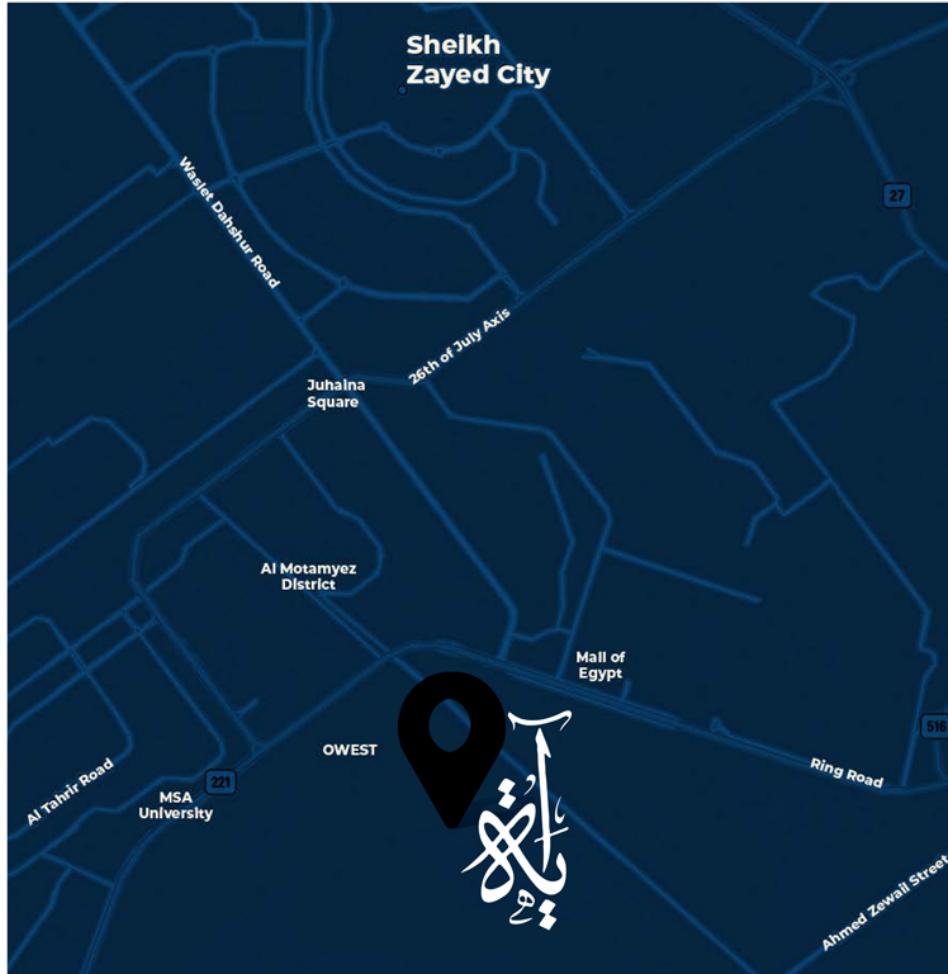

موقع متميز

مرحباً بكم في قلب مدينة ٦ أكتوبر ...
سهولة الوصول هي أول شيء وضعناه في الاعتبار عند التصميم
والموقع هو أهم شيء عند اختيار منزل المستقبل.
تخيل نفسك تستيقظ كل يوم لتكون على بعد ٥ دقائق فقط من مكان
عملك، في حين يستغرق أطفالك ٥ دقائق أو أقل للوصول إلى واحدة
من ٣ مدارس دولية. وبعد إنتهاء يوم عمل شاق، تجتمع أسرتك بالكامل
لمشاهدة فيلماً في السينما وربما تذهب للتسوق قليلاً بعد ذلك وفي
نهاية اليوم تعود إلى منزلك مرة أخرى في ٥ دقائق.
ولماذا التخيل، إن كان بإمكانك إمتلاك ذلك. **تقدّم لك إتقان تجربة**
معيشة فريدة في وسط كل هذا ... في قلب مدينة ٦ أكتوبر
٨ دقائق من مول مصر، و١٢ دقيقة من ميدان جهينه ومول العرب
مع مجاورة جذور وتراث المدينة حيث أنك ستكون على بعد ٢٠ دقيقة
فقط من أهم الكنوز الوطنية والأماكن السياحية حيث أهرامات الجيزة
والمتاحف المصري الكبير والمماليق السياحي الجديد.





ال اختيارك المفضل

الخدمات والمرافق



ملعب
رياضية



مراكز
تجارية



مدارس
دولية



نادي
رياضي



مناطق
للاطفال



مناطق
للعمل



مناطق مخصصة
للشواء



ممارات
لجري



صالات رياضة
خارجية

A photograph of a person's lower body in motion, jogging on a dark running track. The person is wearing black shorts, a white t-shirt, and bright orange-red running shoes. The background shows a grassy field and trees under a warm, golden sunset sky.

تعتَّم
بالمرافق
الرياضية



أفضل إطلالة مباشرة على النادي الرياضى

اختيارك الأفضل



اختيارك. أليفضل

أستمتع بالمسطحات الخضراء

83% لاندسكيب
من إجمالي مساحة المشروع



بِسْمِ اللّٰهِ الرَّحْمٰنِ الرَّحِيْمِ

الْتَّيَارُكُ الْأَفْضَلُ

مجتمع متوازن





الخليجية





افتیارک الافضل

لئنتم بآدبو
لتفاصيل







مخطط عام لمشروع كمبوند



ECOWEST



الانتيارات الافضل

أفضل تخطيط ممكن

تخطيط يضع العميل أولاً في كل تفصيلة



تمتع بأفضل إطلالة على الاطلاق

على نادى رياضى مساحة عشرون فدان


%17 الباقي
الباقي





اختيارك المفضل

بِسْمِ اللّٰهِ الرَّحْمٰنِ الرَّحِيْمِ

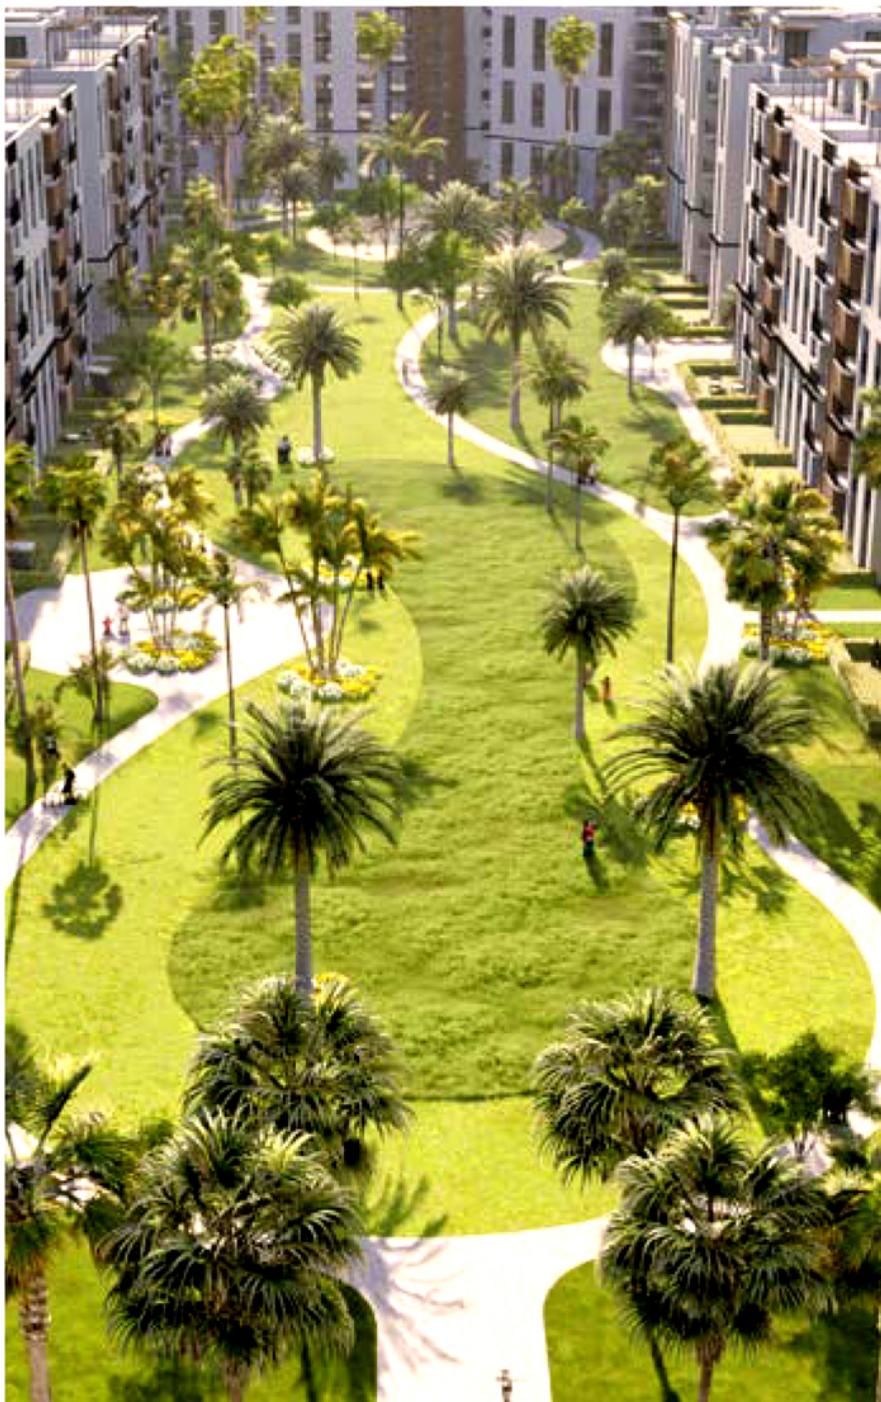




ETQAN
Developments



FLOOR PLANS

TYPE (1)

Ground Floor

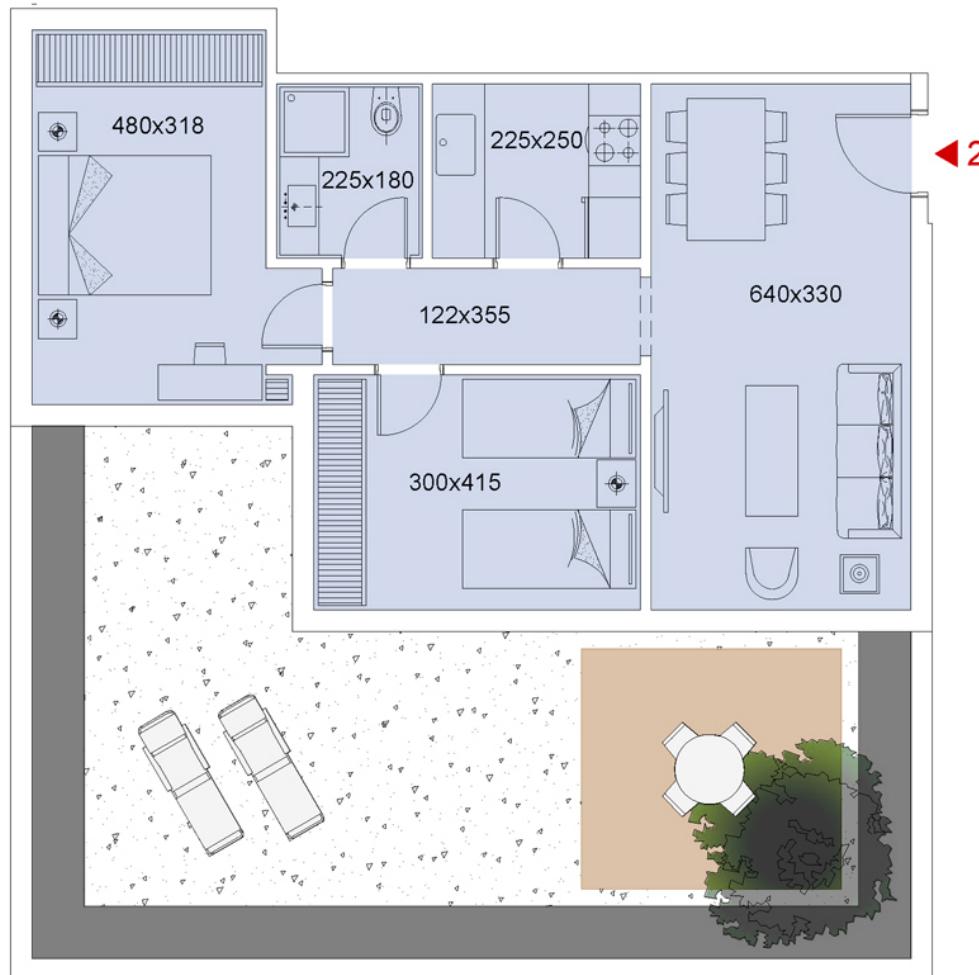


Disclaimer

- Diagrams are not to scale and are for illustrative purposes only.
- All renderings and landscaping visuals, materials, and facades are for indicative purposes only and subject to change.
- New City Developments reserves the right to make non-fundamental changes to the design provided herein.

FLOOR PLANS

TYPE (1)

Typical Floor

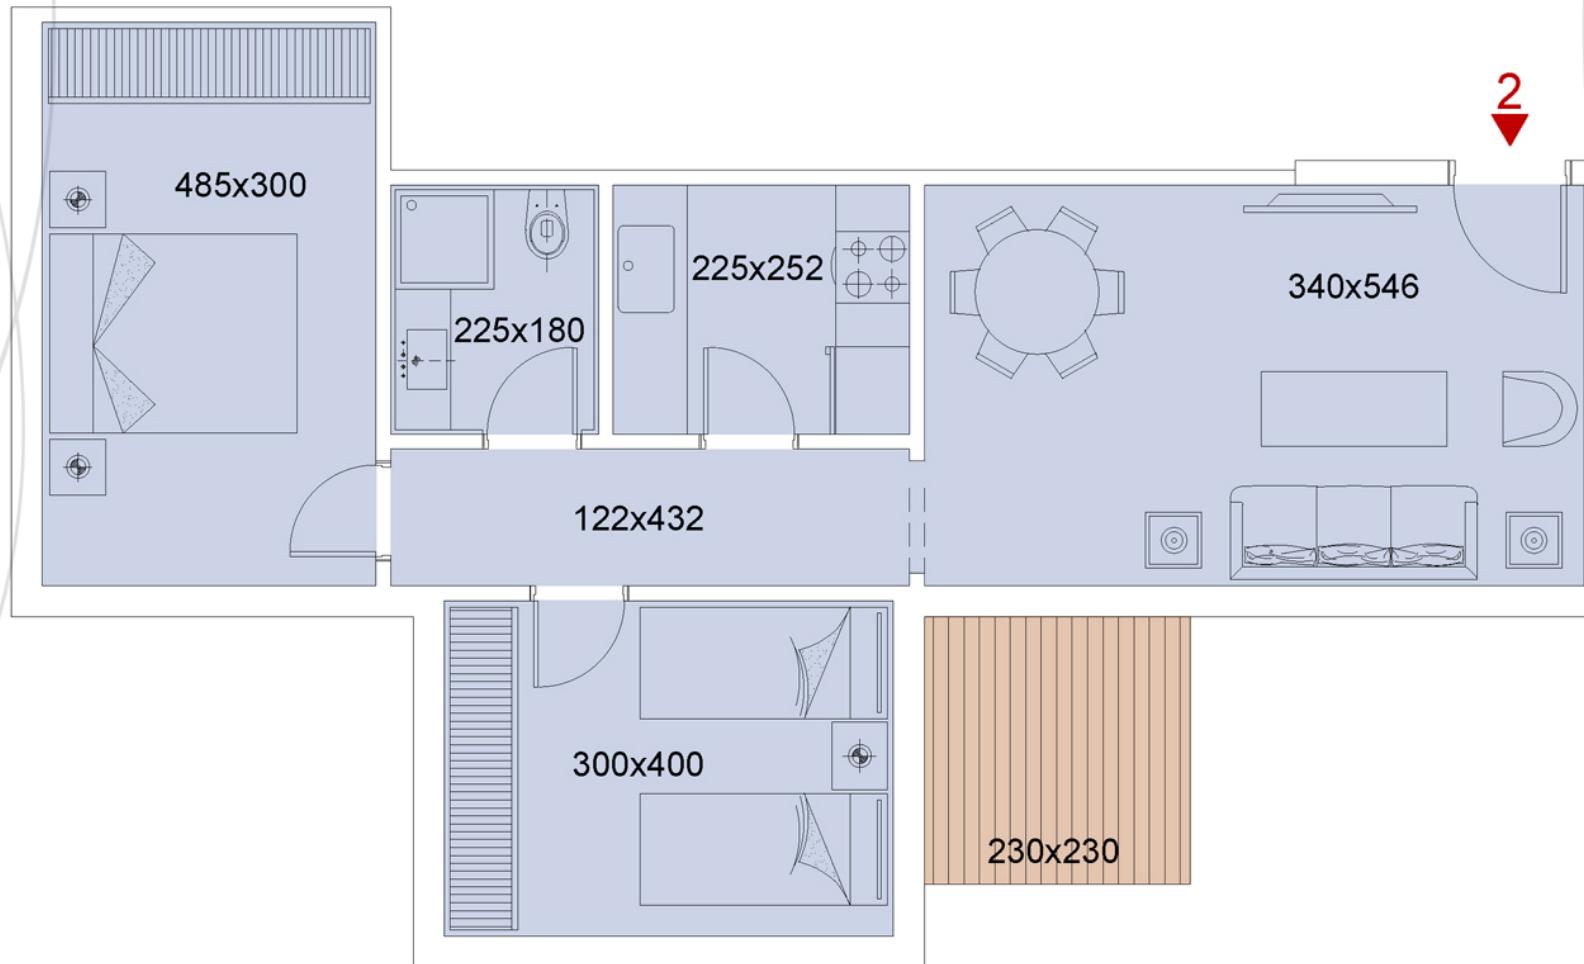



Disclaimer

- Diagrams are not to scale and are for illustrative purposes only.
- All renderings and landscaping visuals, materials, and facades are for indicative purposes only and subject to change.
- New City Developments reserves the right to make non-fundamental changes to the design provided herein.

FLOOR PLANS

TYPE (1)

Fifth Floor

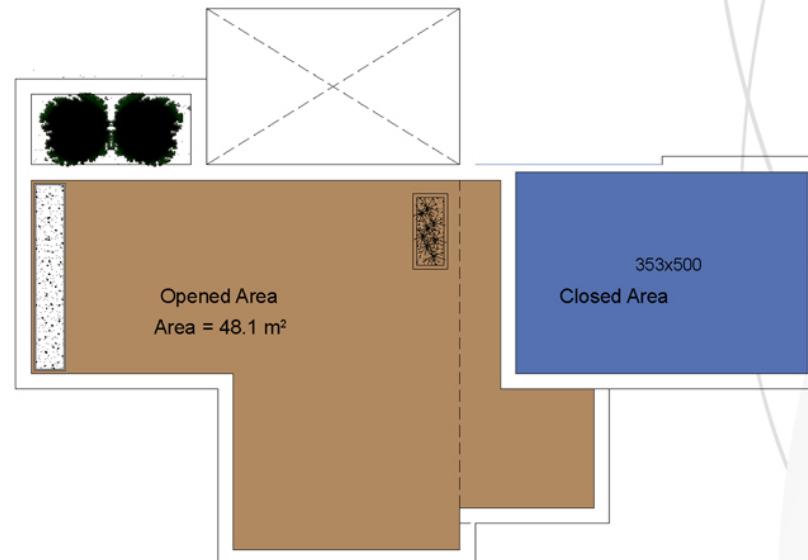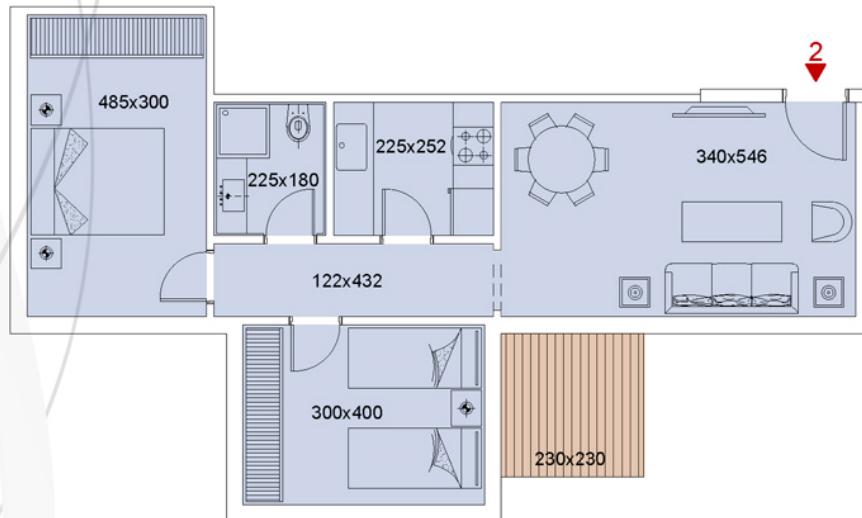

Disclaimer


- Diagrams are not to scale and are for illustrative purposes only.
- All renderings and landscaping visuals, materials, and facades are for indicative purposes only and subject to change.
- New City Developments reserves the right to make non-fundamental changes to the design provided herein.



FLOOR PLANS

TYPE (2)

Ground Floor

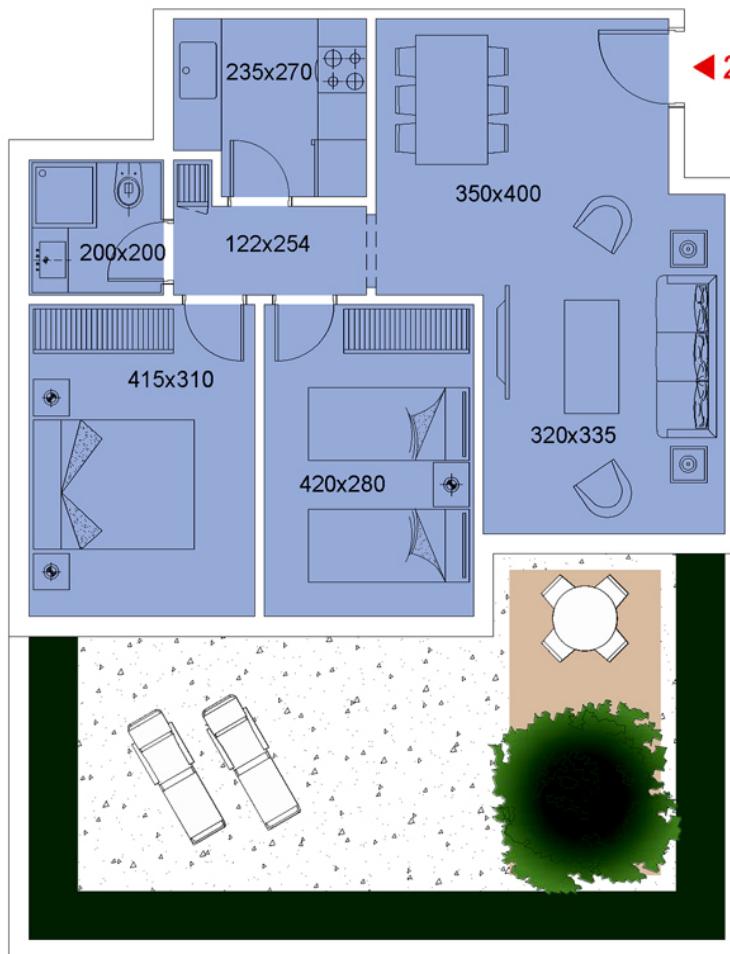


Disclaimer

- Diagrams are not to scale and are for illustrative purposes only.
- All renderings and landscaping visuals, materials, and facades are for indicative purposes only and subject to change.
- New City Developments reserves the right to make non-fundamental changes to the design provided herein.

FLOOR PLANS

TYPE (2)

Typical Floor

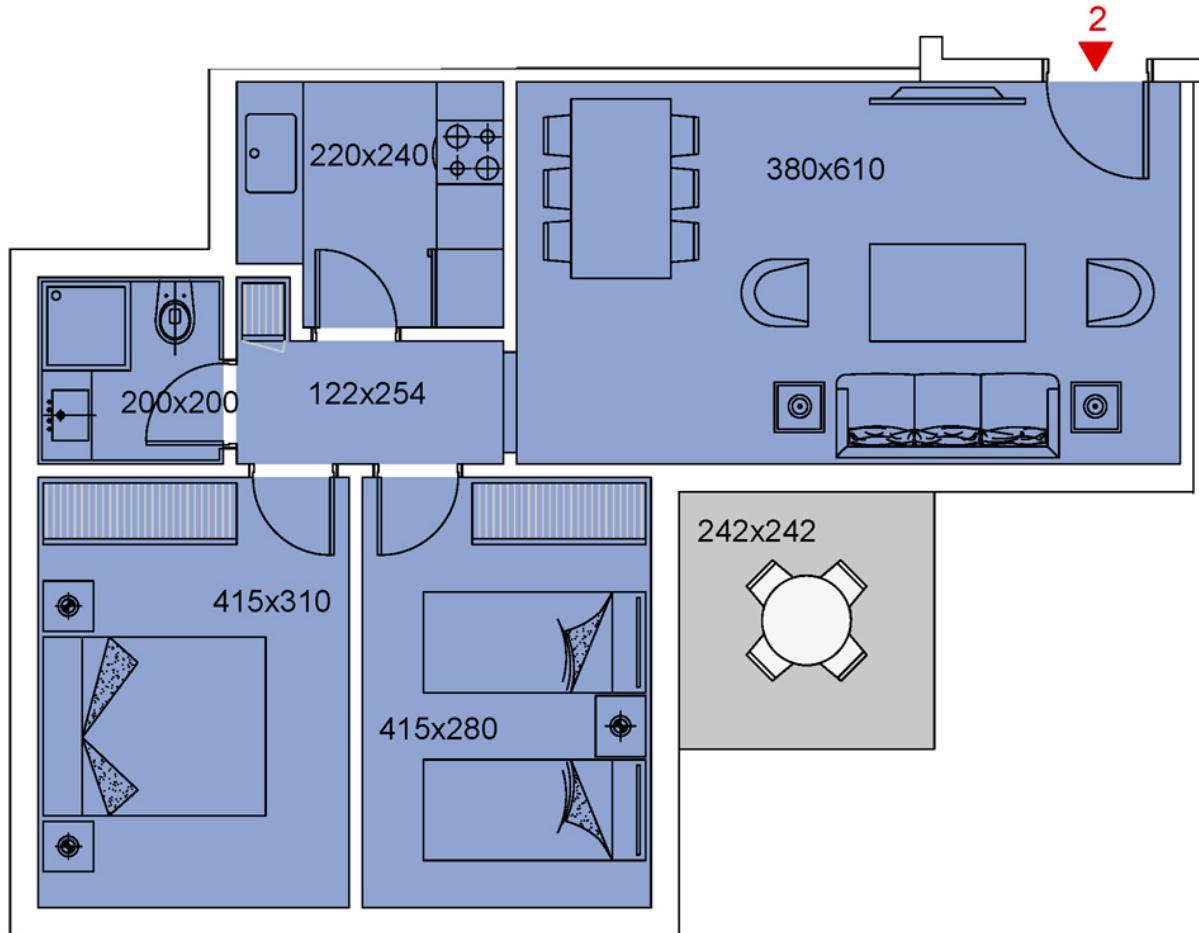



Disclaimer

- Diagrams are not to scale and are for illustrative purposes only.
- All renderings and landscaping visuals, materials, and facades are for indicative purposes only and subject to change.
- New City Developments reserves the right to make non-fundamental changes to the design provided herein.

FLOOR PLANS

TYPE (2)

Fifth Floor

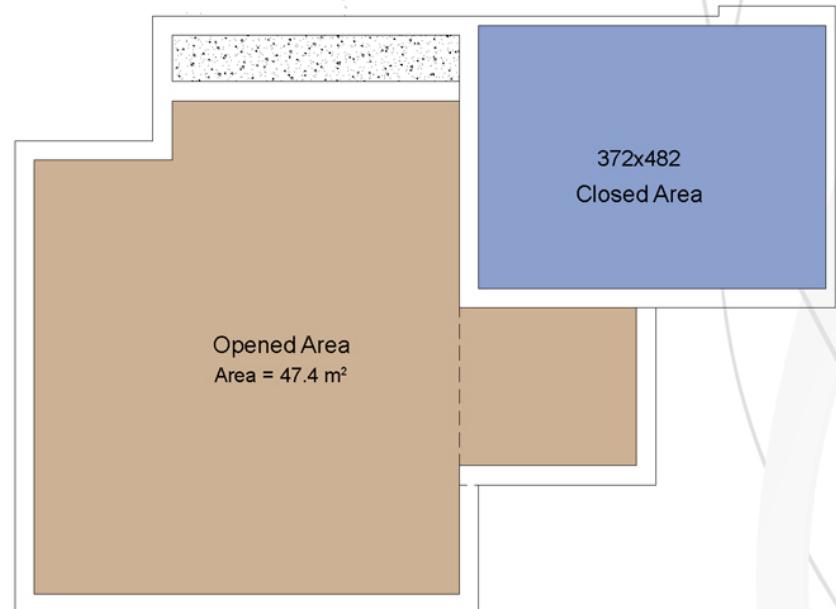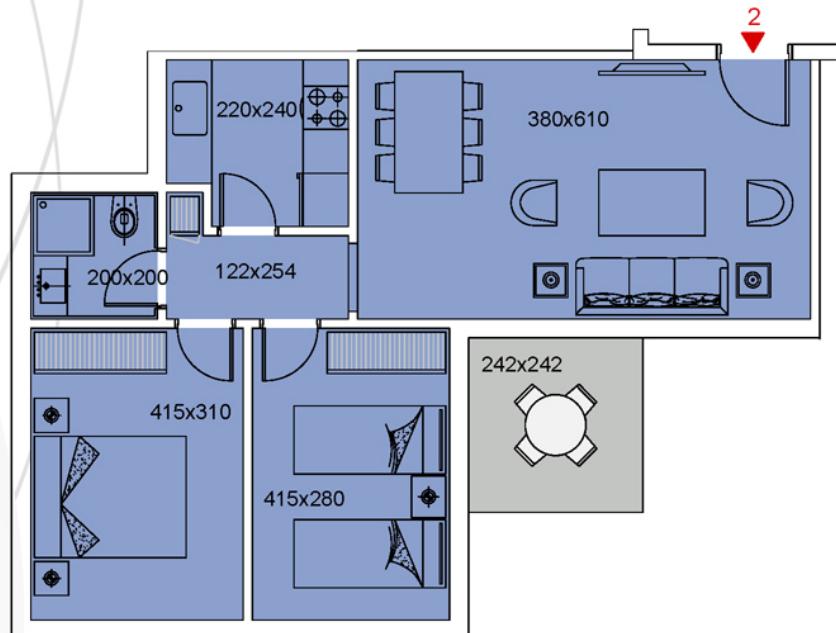

Disclaimer


- Diagrams are not to scale and are for illustrative purposes only.
- All renderings and landscaping visuals, materials, and facades are for indicative purposes only and subject to change.
- New City Developments reserves the right to make non-fundamental changes to the design provided herein.



FLOOR PLANS

TYPE (3)

Ground Floor

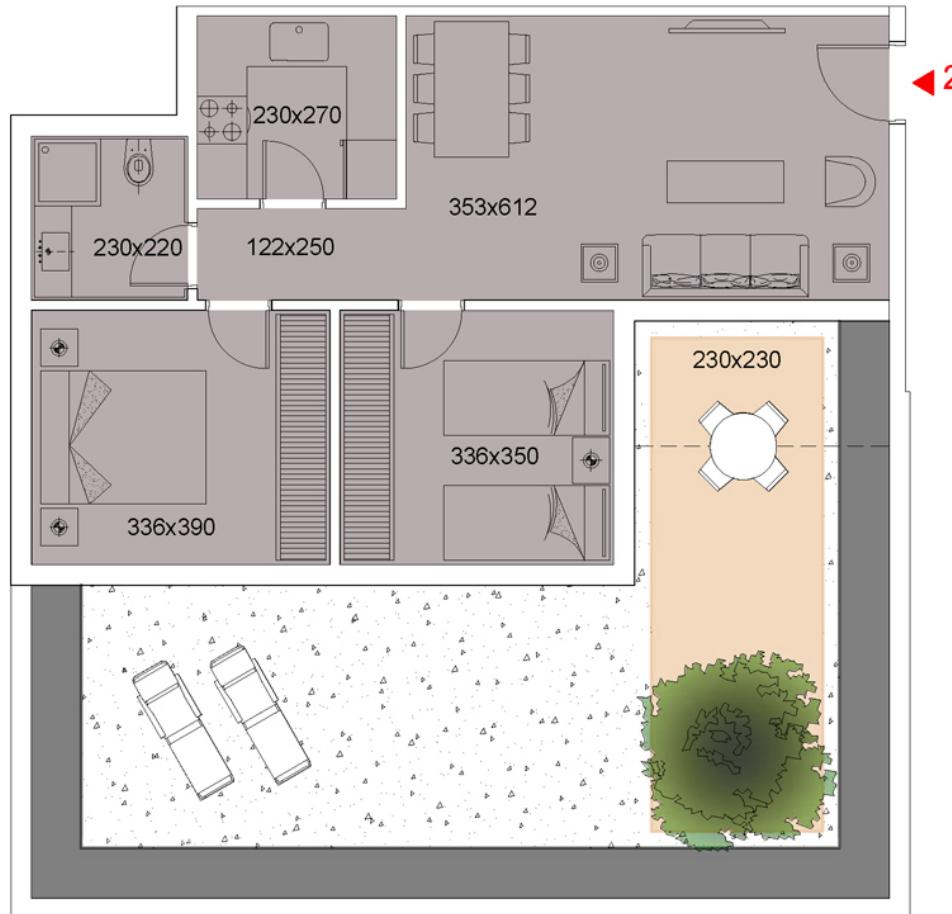


Disclaimer

- Diagrams are not to scale and are for illustrative purposes only.
- All renderings and landscaping visuals, materials, and facades are for indicative purposes only and subject to change.
- New City Developments reserves the right to make non-fundamental changes to the design provided herein.

FLOOR PLANS

TYPE (3)

Typical Floor

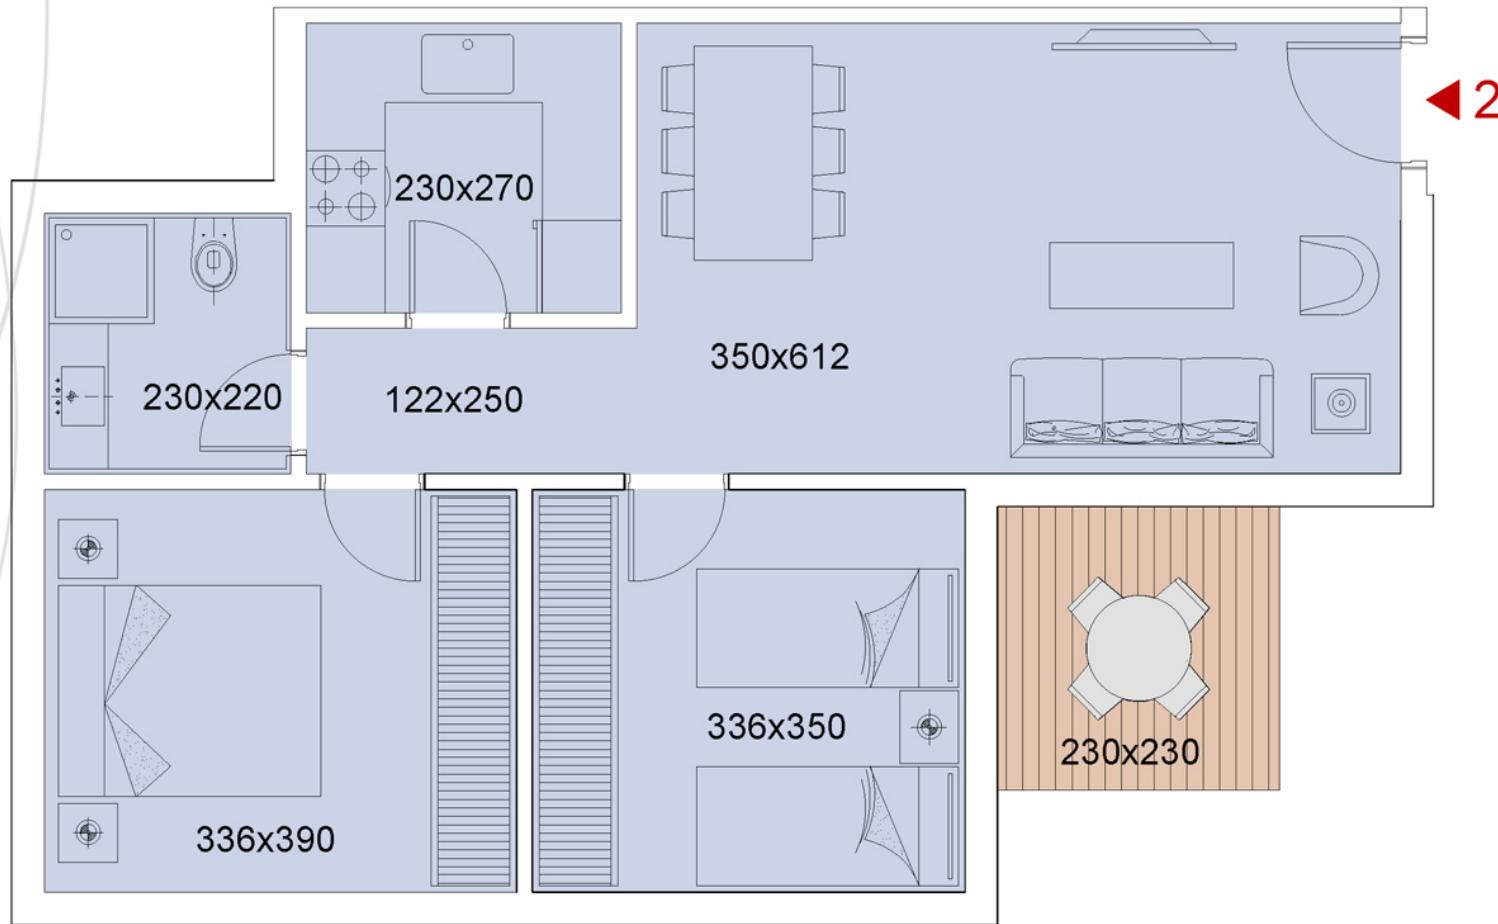



Disclaimer

- Diagrams are not to scale and are for illustrative purposes only.
- All renderings and landscaping visuals, materials, and facades are for indicative purposes only and subject to change.
- New City Developments reserves the right to make non-fundamental changes to the design provided herein.

FLOOR PLANS

TYPE (3)

Fifth Floor

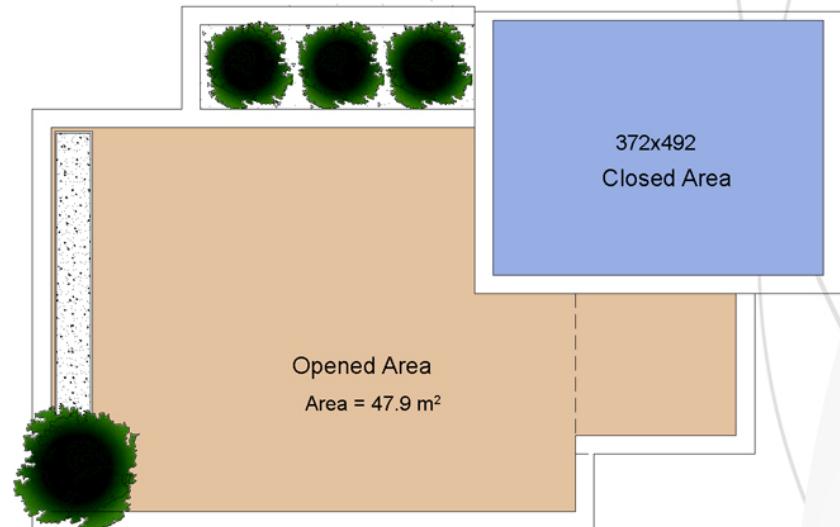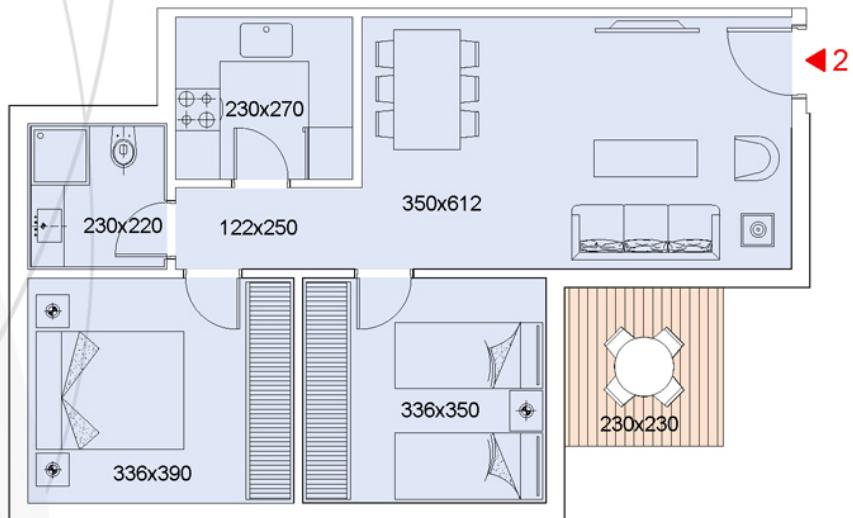

Disclaimer


- Diagrams are not to scale and are for illustrative purposes only.
- All renderings and landscaping visuals, materials, and facades are for indicative purposes only and subject to change.
- New City Developments reserves the right to make non-fundamental changes to the design provided herein.



FLOOR PLANS

TYPE (4)

Ground Floor

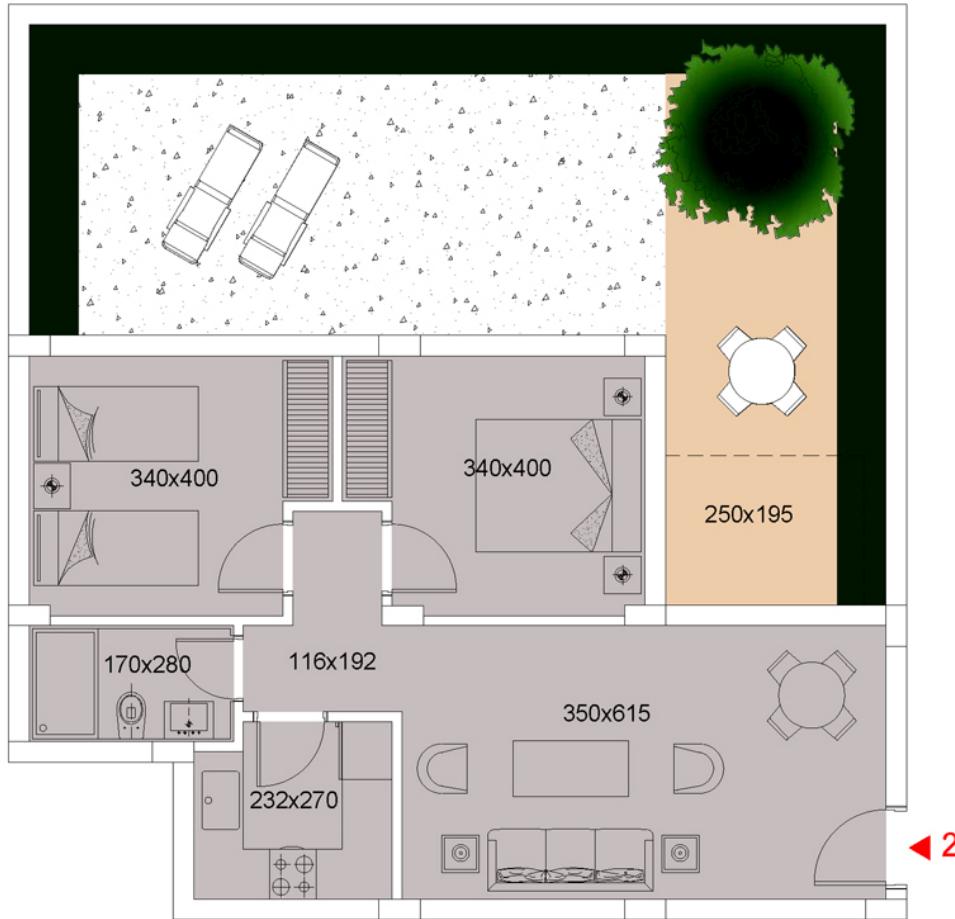


Disclaimer

- Diagrams are not to scale and are for illustrative purposes only.
- All renderings and landscaping visuals, materials, and facades are for indicative purposes only and subject to change.
- New City Developments reserves the right to make non-fundamental changes to the design provided herein.

FLOOR PLANS

TYPE (4)

Typical Floor

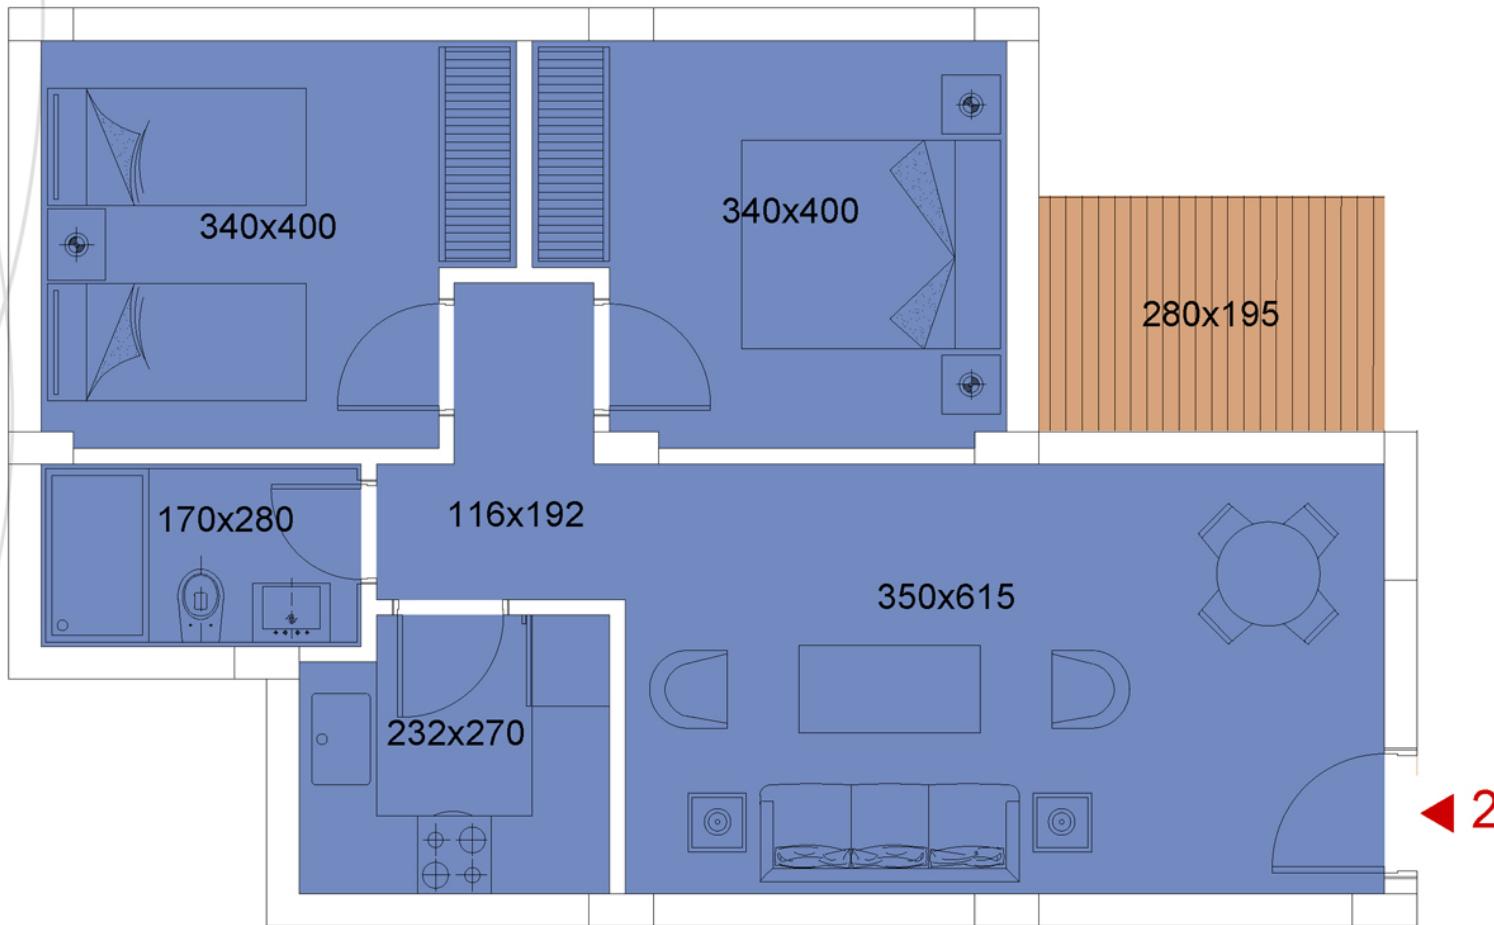


Disclaimer

- Diagrams are not to scale and are for illustrative purposes only.
- All renderings and landscaping visuals, materials, and facades are for indicative purposes only and subject to change.
- New City Developments reserves the right to make non-fundamental changes to the design provided herein.

FLOOR PLANS

TYPE (4)

Fifth Floor

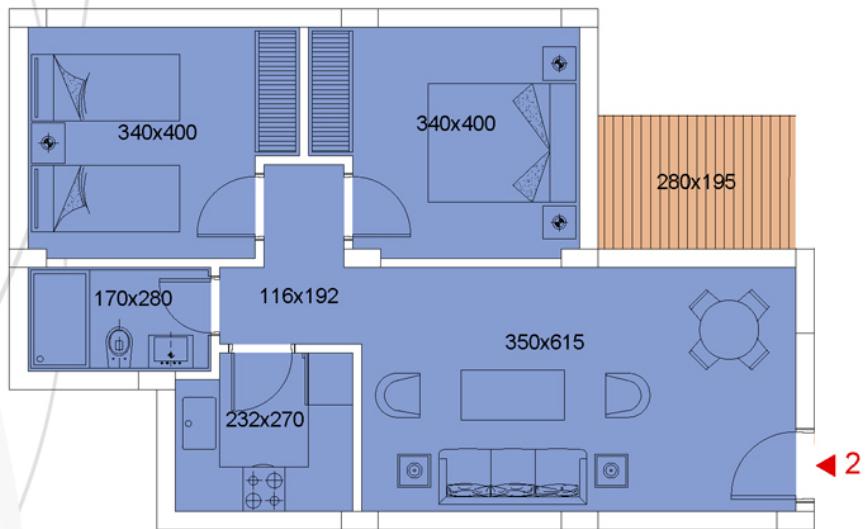

Disclaimer

- Diagrams are not to scale and are for illustrative purposes only.
- All renderings and landscaping visuals, materials, and facades are for indicative purposes only and subject to change.
- New City Developments reserves the right to make non-fundamental changes to the design provided herein.




أفضل إطلالة مباشرة على النادي الرياضي



أفضل إطلالة مباشرة على النادي الرياضي



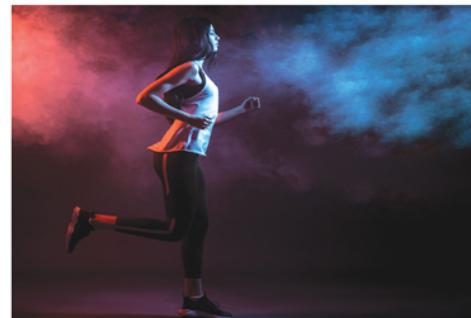



- 📍 Head Office: Alkawthar St., Ellibiny Axis, Giza, Egypt .
- 📍 Show Room: Strip Mall, Haram City, Gate G2, October Gardens.
- 📞 02-377 27 885 - 📲 0111 95 10 105
- ✉️ info@etqan-developments.com
- 🌐 www.etqan-developments.com





ETQAN
Developments